ÇİZİMİN BÜTÜN HAKLARI ARMTEK ELEKTRİK SAN. TİC. A.Ş.'e AİTTİR. İZİNSİZ KOPYALANAMAZ. ALL RIGHTS OF THIS DRAWING BELONGS TO ARMTEK ELEKTRİK SAN. TİC. A.Ş. CAN NOT BE COPIED WITHOUT PERMISSION.

0	1	2	3	4	5	6	7	8	9

A.SIP....

TEDAŞ Şartname: TEDAŞ-MLZ/2003-06.B | **Kod: M-100-Hk-DSYA-S**

Etiket-Ambalaj ve Serigrafi Dili: Türkçe_TR | **Kırılım: 244202**

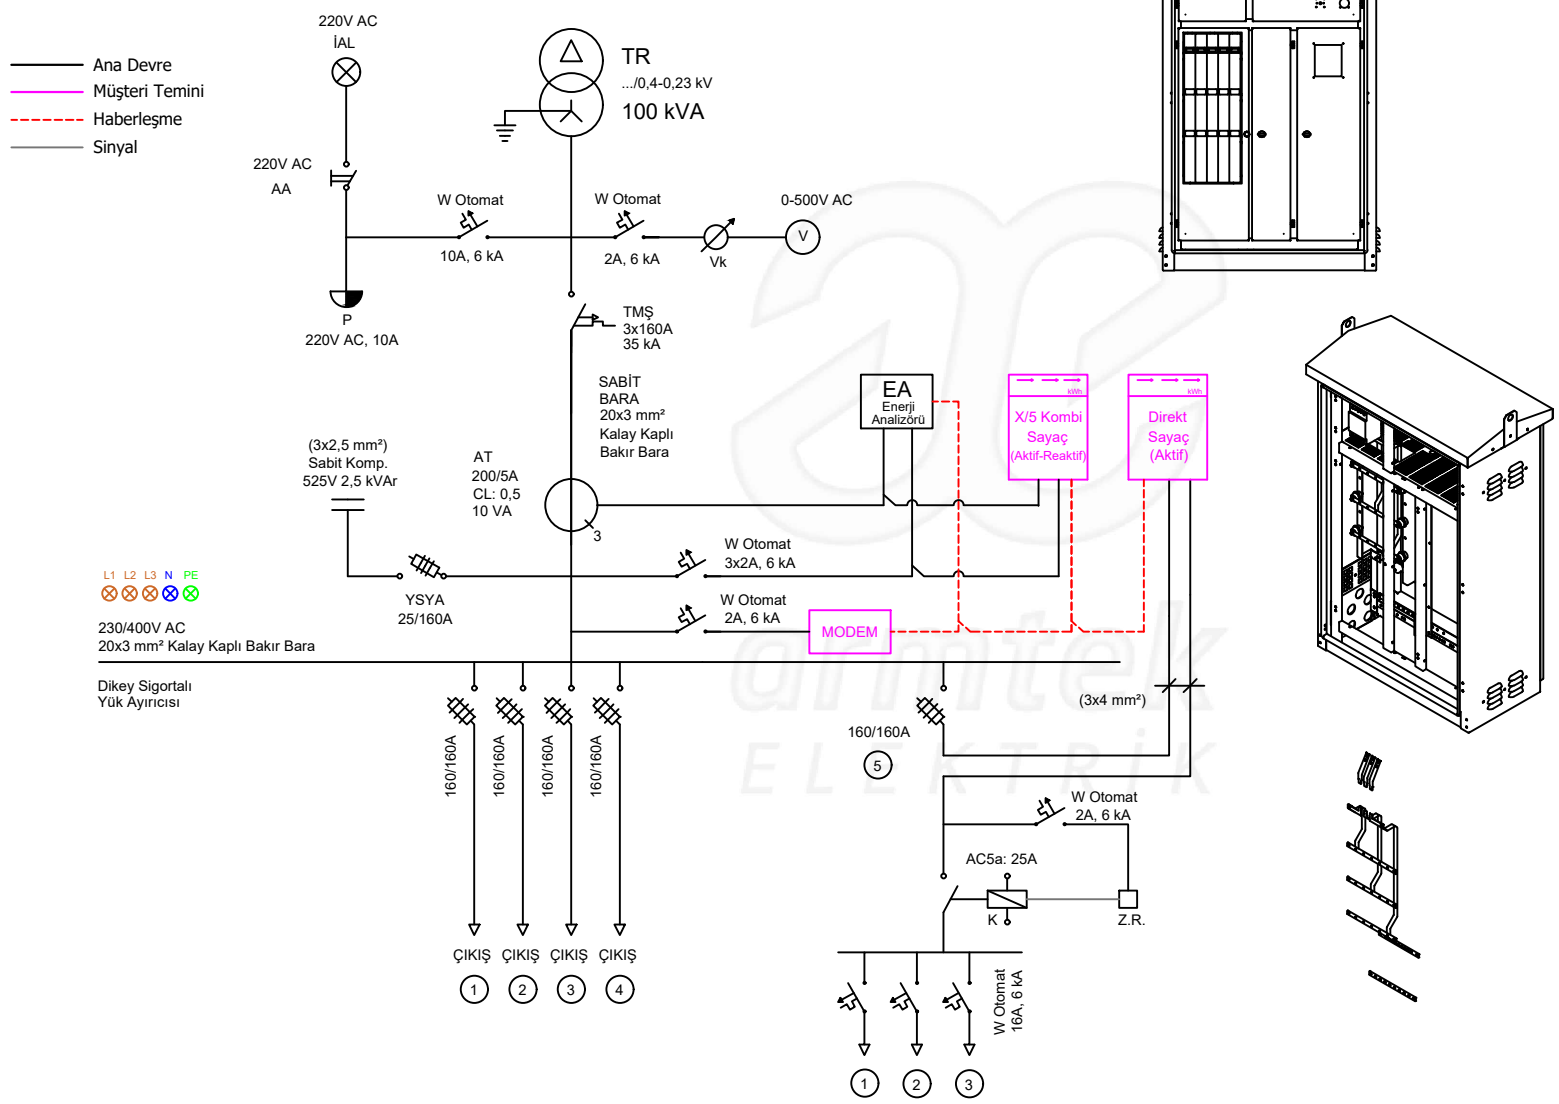

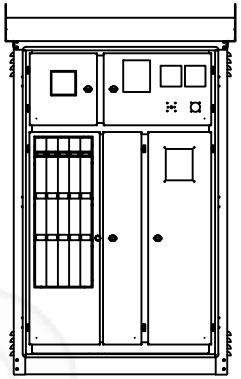

ARME ARDP TEMEL BİLEŞENLER

TERMİK MANYETİK ŞALTER	:	3x160A, 35 kA
TERMİK RÖLE	:	-
GİRİŞ SAYACI	:	-
SOKAK SAYACI	:	-
VOLTMETRE	:	0-500V AC (96x96)
ENERJİ ANALİZÖRÜ	:	85-240V AC & RS:485
AMPERMETRE	:	-
AKIM TRANSFORMATÖRÜ	:	200/5A CL:0,5-10 VA
KONTAKTÖR	:	AC5a: 25A (SCG18)
ASTRONOMİK ZAMAN RÖLESİ	:	24 Saat Zaman Ayarlı

C-TİPİ ANAHTARLI OTOMATİK SİGORTA

PRİZ DEVRESİ	:	1x10A, 6 kA
X/5 KOMBİ SAYAÇ	:	-
ENERJİ ANALİZÖRÜ	:	3x2A, 6 kA
MODEM	:	1x2A, 6 kA
ASTRONOMİK ZAMAN RÖLESİ	:	1x2A, 6 kA
İÇ İHTİYAÇ KÖŞK BESLEME	:	-
İÇ İHTİYAÇ HÜCRE BESLEME	:	-
İÇ İHTİYAÇ REDRESÖR BESLEME	:	-
SOKAK ÇIKIŞLARI	:	3x(1x16A), 6 kA

SİPARİŞE ÖZEL NOTLAR

NOT-1 :	Pano içinde 20x20x5,5 cm ebatlarında haberleşme ünitesi için yer bırakılacaktır.
NOT-2 :	Sokak sayacı ve haberleşme ünitesi müşteri teminidir, teçhizatlar için uygun kablolama yapılacaktır.
NOT-3 :	Giriş sayacı için yer ayrılacaktır.
NOT-4 :	Enerji (güç) analizörü RS:232 veya RS:485 haberleşme portlarından birine sahip olmalıdır.
NOT-5 :	DSYA'lar ayrı açmalı olacaktır.
NOT-6 :	
NOT-7 :	

Satış Tems./Müh./Yet.		Tarih	-	Müşteri Adı
-	-	Çizim	-	-
Revizyon	Tarih	Tasarım	-	-
-	-	Kontrol	-	

Proje Adı	- (Layout)
Ürün Adı / Tip Kodu	AG DAĞITIM PANOSU HARİCİ TİP / (100 kVA) / ARDP-Hk-100

Sayfa No: 01/01

Sorumluluk Reddi: Boyutlar milimetre cinsinden olup çizim ölçeksizdir. Çıktı üzerinden ölçülendirme yapılmaz. Yalnızca beyan edilen ürün spesifikasyonlarına münhasırdır.
Disclaimer: Dimensions are in millimeters and the drawing is without scale. Measurements are not made on the output. It is exclusive to declared product specifications only.