ÇİZİMİN BÜTÜN HAKLARI ARMTEK ELEKTRİK SAN. TİC. A.Ş.'e AİTTİR. İZİNSİZ KOPYALANAMAZ. ALL RIGHTS OF THIS DRAWING BELONGS TO ARMTEK ELEKTRİK SAN. TİC. A.Ş. CAN NOT BE COPIED WITHOUT PERMISSION.

A.SIP....

TEDAŞ Şartname: TEDAŞ-MLZ/2003-06.B | **Kod: M-160-Hk-DSYA-S**

Etiket-Ambalaj ve Serigrafi Dili: Türkçe_TR | **Kırılım: 244203**

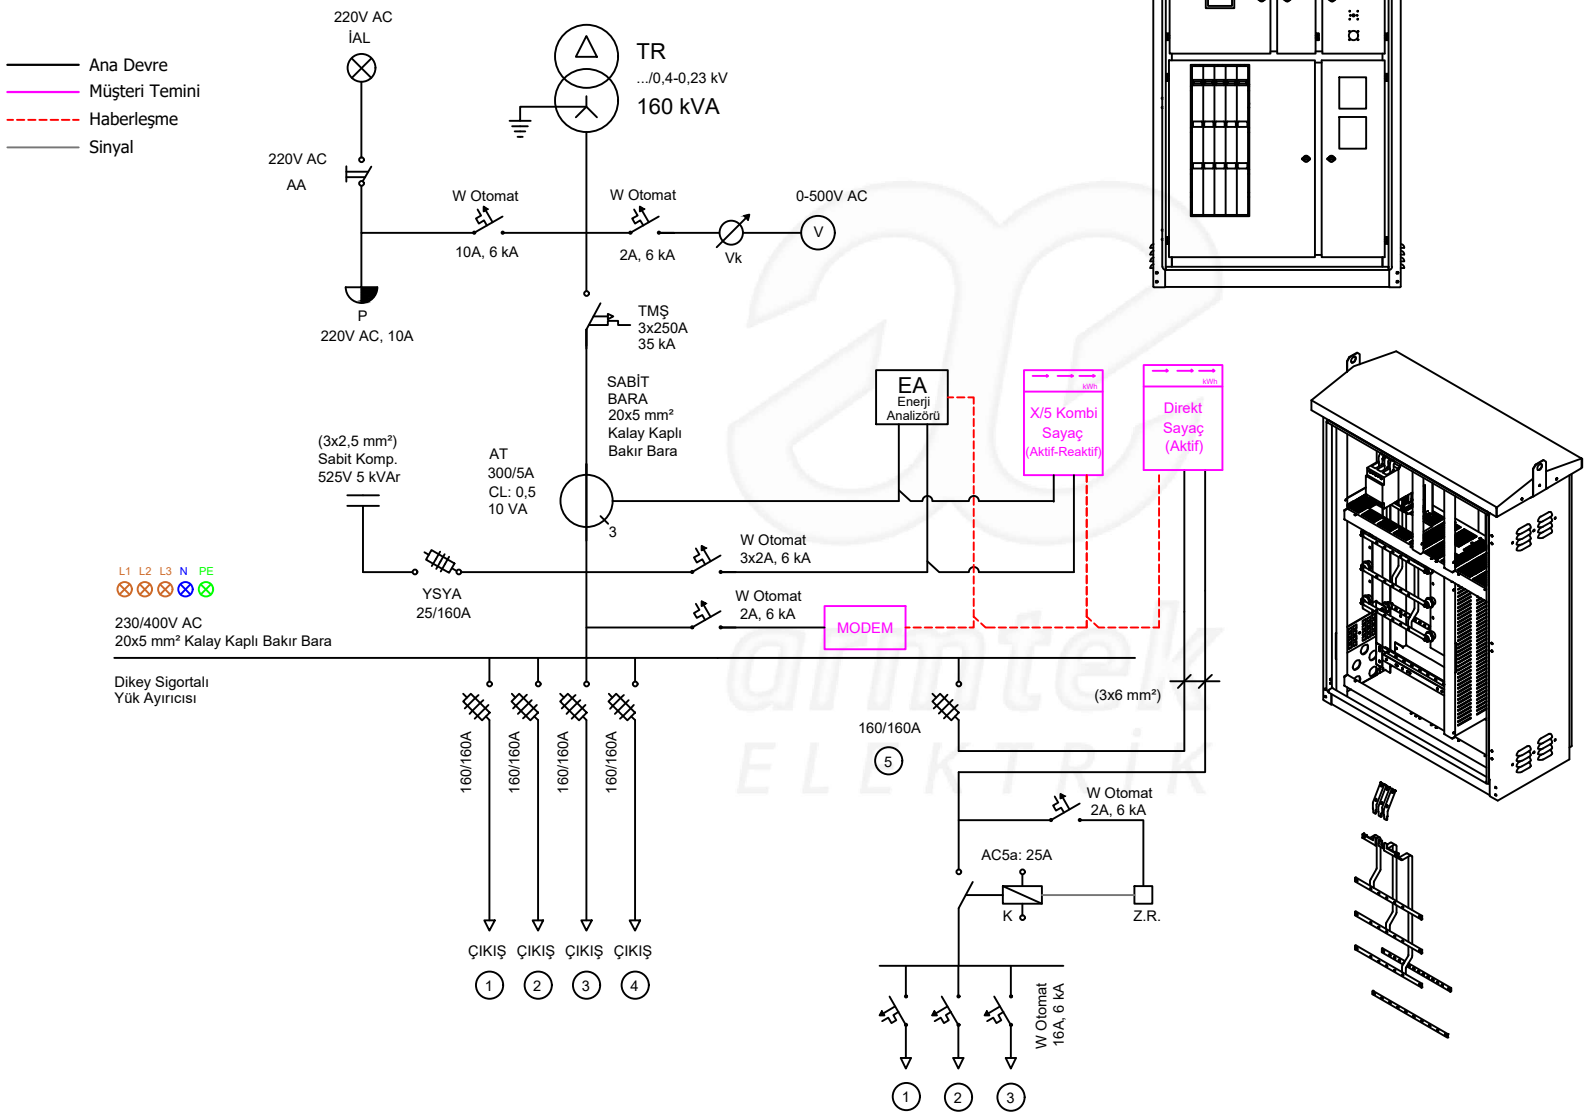

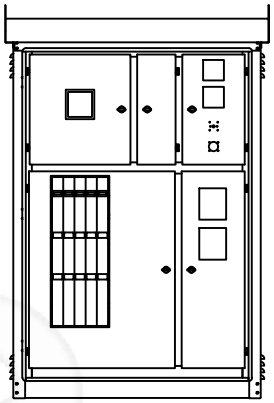

ARME ARDP TEMEL BİLEŞENLER		
TERMİK MANYETİK ŞALTER	:	3x250A, 35 kA
TERMİK RÖLE	:	-
GİRİŞ SAYACI	:	-
SOKAK SAYACI	:	-
VOLTMETRE	:	0-500V AC (96x96)
ENERJİ ANALİZÖRÜ	:	85-240V AC & RS:485
AMPERMETRE	:	-
AKIM TRANSFORMATÖRÜ	:	300/5A CL:0,5-10 VA
KONTAKTÖR	:	AC5a: 25A (SCG18)
ASTRONOMİK ZAMAN RÖLESİ	:	24 Saat Zaman Ayarlı

C-TİPİ ANAHTARLI OTOMATİK SİGORTA		
PRİZ DEVRESİ	:	1x10A, 6 kA
X/5 KOMBİ SAYAÇ	:	-
ENERJİ ANALİZÖRÜ	:	3x2A, 6 kA
MODEM	:	1x2A, 6 kA
ASTRONOMİK ZAMAN RÖLESİ	:	1x2A, 6 kA
İÇ İHTİYAÇ KÖŞK BESLEME	:	-
İÇ İHTİYAÇ HÜCRE BESLEME	:	-
İÇ İHTİYAÇ REDRESÖR BESLEME	:	-
SOKAK ÇIKIŞLARI	:	3x(1x16A), 6 kA

SİPARİŞE ÖZEL NOTLAR

NOT-1 :	Pano içinde 20x20x5,5 cm ebatlarında haberleşme ünitesi için yer bırakılacaktır.
NOT-2 :	Sokak sayacı ve haberleşme ünitesi müşteri teminidir, teçhizatlar için uygun kablolama yapılacaktır.
NOT-3 :	Giriş sayacı için yer ayrılacaktır.
NOT-4 :	Enerji (güç) analizörü RS:232 veya RS:485 haberleşme portlarından birine sahip olmalıdır.
NOT-5 :	DSYA'lar ayrı açmalı olacaktır.
NOT-6 :	
NOT-7 :	

armtek ELEKTRİK

Satış Tems./Müh./Yet.		Tarih	-	Müşteri Adı
-	-	Çizim	-	-
Revizyon	Tarih	Tasarım	-	-
-	-	Kontrol	-	

Proje Adı	- (Layout)
Ürün Adı / Tip Kodu	AG DAĞITIM PANOSU HARİCİ TİP / (160 kVA) / ARDP-Hk-160

KEMA Laboratories CESI

Sayfa No: 01/01

Sorumluluk Reddi: Boyutlar milimetre cinsinden olup çizim ölçeksizdir. Çıktı üzerinden ölçülendirme yapılmaz. Yalnızca beyan edilen ürün spesifikasyonlarına münhasırdır.
Disclaimer: Dimensions are in millimeters and the drawing is without scale. Measurements are not made on the output. It is exclusive to declared product specifications only.