ÇİZİMİN BÜTÜN HAKLARI ARMTEK ELEKTRİK SAN. TİC. A.Ş.'e AİTTİR. İZİNSİZ KOPYALANAMAZ. ALL RIGHTS OF THIS DRAWING BELONGS TO ARMTEK ELEKTRİK SAN. TİC. A.Ş. CAN NOT BE COPIED WITHOUT PERMISSION.

0	1	2	3	4	5	6	7	8	9

A.SIP....	*TEDAŞ Şartname: TEDAŞ-MLZ/2004-046.B*	*Kod: Tip-B*
	Etiket-Ambalaj ve Serigrafi Dili: Türkçe_TR	*Kırılım: 244077*

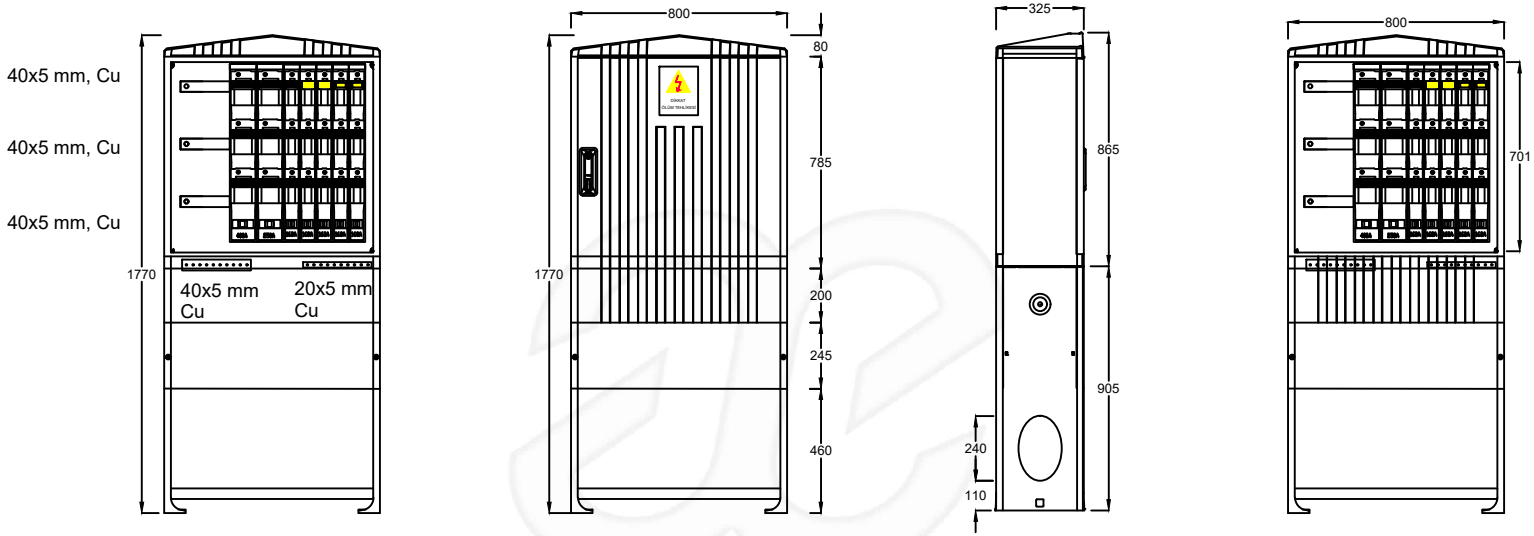

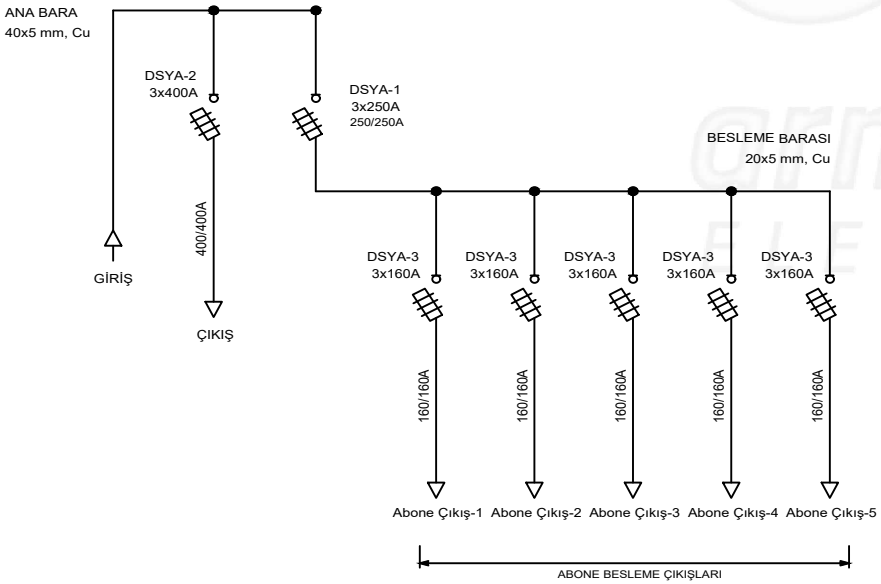

Saha Dağıtım Kutusu	ARDP-SDK/CE-B
Ana Bara Seti Besleme Bara Seti	3x(40x5) mm² , Bakır 3x(20x5) mm² , Bakır
Nötr Barası	40x5 mm² , Bakır
Topraklama Barası	20x5 mm² , Bakır
Dikey Sigortalı Yük Ayırıcı Tip/Adet/Nominal Akım/Marka	DSYA-1, 1x(3x250A) - Yanal DSYA-2, 1x(3x400A) DSYA-3, 5x(3x160A)
NH Bıçaklı Tip Eriyen Telli Sigortalar Tip/Adet/Nominal Akım/Marka	NH-1, 3x250A NH-2, 3x400A NH-00, 3x160A NH-00, 3x160A NH-00, 3x160A NH-00, 3x160A NH-00, 3x160A

SİPARİŞE ÖZEL NOTLAR	
NOT-1:	SDK işletme akımı 400A'dır.
NOT-2:	
NOT-3:	
NOT-4:	
NOT-5:	
NOT-6:	
NOT-7:	

armtek ELEKTRİK	Satış Tems./Müh./Yet.		Tarih	-	Müşteri Adı	Proje Adı	- (Layout&SLD)
	-	-	Çizim	-	-		
	Revizyon	Tarih	Tasarım	-	-	Ürün Adı / Tip Kodu	CAM ELYAF TAKVİYELİ POLYESTER MAHFAZALI AG SAHA DAĞITIM KUTUSU / ARDP-SDK/CE-B
	-	-	Kontrol	-			

Sayfa No: 01/01

Sorumluluk Reddi: Boyutlar milimetre cinsinden olup çizim ölçeksizdir. Çıktı üzerinden ölçülendirme yapılmaz. Yalnızca beyan edilen ürün spesifikasyonlarına münhasırdır.
Disclaimer: Dimensions are in millimeters and the drawing is without scale. Measurements are not made on the output. It is exclusive to declared product specifications only.